



ΕΦΗΜΕΡΙΣ ΤΗΣ ΚΥΒΕΡΝΗΣΕΩΣ

ΤΗΣ ΕΛΛΗΝΙΚΗΣ ΔΗΜΟΚΡΑΤΙΑΣ

ΤΕΥΧΟΣ ΔΕΥΤΕΡΟ **Αρ. Φύλλου 742**

28 Αυγούστου 1995

ΠΕΡΙΕΧΟΜΕΝΑ

ΥΠΟΥΡΓΙΚΕΣ ΑΠΟΦΑΣΕΙΣ ΚΑΙ ΕΓΚΡΙΣΕΙΣ

ΥΠΟΥΡΓΙΚΕΣ ΑΠΟΦΑΣΕΙΣ & ΕΓΚΡΙΣΕΙΣ

Αριθ. 3984 (1)

Τροποποίηση διατάξεων του Οργανισμού του Ταμείου Αρωγής Υπαλλήλων της Βουλής».

Ο ΠΡΟΕΔΡΟΣ ΤΗΣ ΒΟΥΛΗΣ

Έχοντας υπόψη:

1. Το άρθρο 92 του Υπηρεσιακού Κανονισμού της Βουλής (μέρος β' - προσωπικό),

2. Τις διατάξεις του Οργανισμού του Ταμείου Αρωγής Υπαλλήλων της Βουλής και ιδίως το άρθρο 4 παρ. 3 αυτού.

3. Την απόφαση του προέδρου της Βουλής με αριθμό 1430/1041/28.4.80, «περί τροποποιήσεως και αναμορφώσεως του καταστατικού του Ταμείου Αρωγής του μονίμου προσωπικού της Βουλής» (ΦΕΚ 435 Β' 5.5.80),

4. Την απόφαση του Προέδρου της Βουλής με αριθμό 860/603/23.2.87 «περί τροποποιήσεως διατάξεων του Οργανισμού του Ταμείου Αρωγής Υπαλλήλων της Βουλής» (ΦΕΚ 138 Β' 23.3.87),

5. Την απόφαση της έκτακτης Γενικής Συνέλευσης των μετόχων του Τ.Α.Υ.Β. της 29.6.1995, που λήφθηκε με πλειοψηφία μεγαλύτερη της απαιτούμενης από το άρθρο 4 παρ. 3 του Οργανισμού του Τ.Α.Υ.Β. των 4/5 των μετόχων του Ταμείου, ήτοι από 548 μετόχους επί συνόλου 581.

6. Την από 29.6.1995 πρόταση της ίδιας πλειοψηφίας των μετόχων του Τ.Α.Υ.Β., στην οποία προσαρτάται ονομαστική κατάσταση με τις υπογραφές 548 μετόχων, αποφασίζουμε:

Τροποποιούμε τον μέχρι τώρα ισχύοντα Οργανισμό του Ταμείου Αρωγής Υπαλλήλων της Βουλής (ΦΕΚ 435 Β' 5.5.1980 και ΦΕΚ 138 Β' 23.3.1987) ως εξής:

«Τροποποίηση Οργανισμού
Ταμείου Αρωγής Υπαλλήλων της Βουλής»

Άρθρο πρώτο

1. Στις παραγράφους 2 και 3 του άρθρου 5 του ισχύοντος Οργανισμού όπου αναφέρεται ποσοστό «4%» αντικαθίσταται με το ποσοστό «5%».

2. Η παράγραφος 5 του άρθρου 5 του ισχύοντος Οργανισμού αναδιατυπώνεται ως εξής:

......«5. Επιχορήγησις εκ μέρους του προέδρου της Βουλής από τον Προϋπολογισμόν της Βουλής κατ' έτος, τουλάχιστον ίση με το διπλάσιον, με τας εις βάρος των μετόχων διενεργουμένας κρατήσεις επί των τακτικών αποδοχών αυτών. Ο Πρόεδρος της Βουλής μπορεί με απόφασή του να προκαταβάλλει την επιχορήγησιν του επομένου έτους και από τα τυχόν αδιάθετα του εκτελουμένου προϋπολογισμού».

3. Στο τέλος της παραγράφου 3 του άρθρου 7 του ισχύοντος Οργανισμού αντί της τελείας τίθεται κόμμα και προστίθενται οι λέξεις «προσηυξημένη κατά το 1/2».

4. Στην παράγραφο 1 του άρθρου 8 του ισχύοντος Οργανισμού το ποσοστό «4,5%» αντικαθίσταται με το ποσοστό «5,5%». Η δε ισχύς της παραγράφου 2 του άρθρου 8 του ισχύοντος Οργανισμού παρατείνεται για ένα έτος από της δημοσιεύσεως στην Εφημερίδα της Κυβερνήσεως της τροποποίησης αυτής.

5. Στις παραγράφους 1 και 2 του άρθρου 14 του ισχύοντος Οργανσμού αντικαθίστανται οι λέξεις «τριών μηνών» δια των λέξεων «έξι μηνών».

Άρθρο δεύτερο

Η ισχύς των παρουσών τροποποιήσεων αρχίζει από της δημοσιεύσεως της εγκριτικής αποφάσεως του Προέδρου τη Βουλής στην Εφημερίδα της Κυβερνήσεως».

Η απόφαση αυτή να δημοσιευθεί στην Εφημερίδα της Κυβερνήσεως.

Αθήνα, 11 Αυγούστου 1995

Ο ΠΡΟΕΔΡΟΣ ΤΗΣ ΒΟΥΛΗΣ

ΑΠΟΣΤΟΛΟΣ ΧΡ. ΚΑΚΛΑΜΑΝΗΣ

Αριθ. ΥΠ 113 (2)

Σύσταση Επιτροπής.

Ο ΠΡΩΘΥΠΟΥΡΓΟΣ

Έχοντας υπόψη:

1. Το άρθρο 10 παρ. 3 του Ν. 1558/1985 «Κυβέρνηση και Κυβερνητικά Όργανα» (ΦΕΚ Α' 137).

2. Ότι από τις διατάξεις της απόφασης αυτής δεν προκαλείται δαπάνη εις βάρος του Κρατικού Προϋπολογισμού, αποφασίζουμε:

Άρθρο 1

Συνιστάται επιτροπή η οποία αποτελείται από τους:

Υπουργό Μακεδονίας – Θράκης Κωνσταντίνο Τριαρίδη ως Πρόεδρο

Υπουργό Πολιτισμού Αθανάσιο Μικρούτσικο

Υπουργού Τουρισμού Νικόλαο Σηφουνάκη

Υφυπουργό Εθνικής Άμυνας Εμμανουήλ Μπεντενιώτη και

Υφυπουργό Εξωτερικών Γρηγόριο Νιώτη

Άρθρο 2

Αντικείμενο της Επιτροπής είναι η διεξαγωγή διαπραγματεύσεων με την Ιερή Κοινότητα των Ιερών Μονών και τις Ιερές Μονές του Αγίου Όρους για τη μεταφορά, τους όρους ασφάλειας και τους λοιπούς όρους μεταφοράς των θησαυρών και κειμηλίων του Αγίου Όρους στη Θεσσαλονίκη για τις ανάγκες των εκδηλώσεων «Πολιτιστική Πρωτεύουσα της Ευρώπης – Θεσσαλονίκη 1997».

Άρθρο 3

Τη γραμματειακή υποστήριξη στην Επιτροπή όταν συνεδριάζει στη Θεσσαλονίκη παρέχουν υπάλληλοι του πολιτικού γραφείου του Υπουργού Μακεδονίας – Θράκης και όταν συνεδριάζει στην Αθήνα υπάλληλοι του πολιτικού γραφείου του Υπουργού Πολιτισμού.

Άρθρο 4

Στα μέλη της Επιτροπής και στα πρόσωπα της γραμματειακής υποστήριξης δεν καταβάλλεται οποιαδήποτε αμοιβή ή αποζημίωση.

Η απόφαση αυτή να δημοσιευθεί στην Εφημερίδα της Κυβερνήσεως.

Άγιος Νικόλαος, 11 Αυγούστου 1995

Ο ΠΡΩΘΥΠΟΥΡΓΟΣ

ΑΝΔΡΕΑΣ Γ. ΠΑΠΑΝΔΡΕΟΥ

Αριθ. 2051667/6579/0004 (3)

Διάρθρωση και αρμοδιότητες των Τμημάτων που συστάθηκαν στη Δ22-Δ/νση Μισθολογίου του Γ.Λ. Κράτους για την εκκαθάριση, έλεγχο και εντολή πληρωμής των αποδοχών των υπαλλήλων του Υπουργείου οικονομικών, μέσω Τραπεζών ή άλλων Πιστωτικών Ιδρυμάτων.

ΟΙ ΥΠΟΥΡΓΟΙ ΠΡΟΕΔΡΙΑΣ ΤΗΣ ΚΥΒΕΡΝΗΣΗΣ ΚΑΙ ΟΙΚΟΝΟΜΙΚΩΝ

Έχοντας υπόψη:

1. Τις διατάξεις:

α) Της παρ. 2 του άρθ. 1 του Ν. 2303/95 «Πληρωμή αποδοχών δημοσίων υπαλλήλων μέσω τραπεζικού συστήματος και άλλες διατάξεις» (Α' 80).

β) Του άρθ. 27 του Ν. 2081/92 «Ρύθμιση του θεσμού των Επιμελητηρίων κ.λπ.» (Α' 154).

γ) Της παρ. 7 του άρθ. 21 του Ν. 2085/92 «Ρύθμιση θεμάτων οργάνωσης, λειτουργίας και προσωπικού της Δημόσιας Διοίκησης και άλλες διατάξεις» (Α' 170).

δ) Του Π.Δ. 284/88 «Οργανισμός Υπουργείου Οικονομικών» (Α' 128), όπως τροποποιήθηκε με το Π.Δ. 79/90 (Α' 37).

2. Το γεγονός ότι από τις διατάξεις της απόφασης αυτής δεν προκαλείται δαπάνη σε βάρος του Κρατικού Προϋπολογισμού.

3. Την ανάγκη καθορισμού των αρμοδιοτήτων και της διάρθρωσης των δύο (2) νέων Τμημάτων που συστάθηκαν στη Δ/νση Μισθολογίου του Γ.Λ.Κ., για την εκκαθάριση, τον έλεγχο και την εντολή πληρωμής των αποδοχών των υπαλλήλων του Υπουργείου Οικονομικών, μέσω Τραπεζών ή άλλων πιστωτικών Ιδρυμάτων, αποφασίζουμε:

Άρθρο 1

Διάρθρωση

Τα δύο (2) επιπλέον Τμήματα που συστάθηκαν στη Δ/νση Μισθολογίου του Γενικού Λογιστηρίου του Κράτους, διαρθρώνονται στα εξής Γραφεία:

α) Τμήμα Επεξεργασίας και Κωδικοποίησης Στοιχείων Υπαλλήλων Υπουργείου Οικονομικών

1. Γραφείο Μισθοδοσίας Φοροτεχνικών υπαλλήλων

2. Γραφείο Μισθοδοσίας Τελωνειακών και Χημικών υπαλλήλων

3. Γραφείο Μισθοδοσίας Δημοσιονομικών και λοιπών υπαλλήλων του Υπουργείου Οικονομικών.

β) Τμήμα Νομικής Παρακολούθησης, Ενημέρωσης και Διεκπεραίωσης των Διαδικασιών Μισθοδοσίας

1. Γραφείο Συγκέντρωσης και ταξινόμησης στοιχείων μισθοδοσίας.

2. Γραφείο νομικής παρακολούθησης και ενημέρωσης.

Τα ανωτέρω Τμήματα προστίθενται στα υφιστάμενα Τμήματα της Δ/νσης Μισθολογίου ως Τμήματα Γ' και Δ' αντίστοιχα.

Άρθρο 2

Αρμοδιότητες

Οι αρμοδιότητες της Δ22-Δ/νσης Μισθολογίου του Γενικού Λογιστηρίου του Κράτους, όσον αφορά τα θέματα εκκαθάρισης, ελέγχου και εντολής πληρωμής των αποδοχών των υπαλλήλων του Υπουργείου Οικονομικών κατανέ-

μονται μεταξύ των ανωτέρω νεοσυσταθέντων Τμημάτων της, ως εξής:

1. Τμήμα Γ'

α) Ο συντονισμός του όλου έργου μισθοδοσίας των υπαλλήλων του Υπουργείου Οικονομικών.

β) Η παραλαβή, ταξινόμηση, έλεγχος και επεξεργασία των πράξεων μεταβολών της υπηρεσιακής και οικογενειακής κατάστασης των υπαλλήλων.

γ) Ο έλεγχος των απαραίτητων δεδομένων για τη λειτουργία του μηχανογραφικού συστήματος εκκαθάρισης αποδοχών και η ενημέρωση των αρχείων προσωπικού (Κ.Ε.Π.Υ.Ο.).

δ) Η εκκαθάριση των αποδοχών, επιδομάτων και λοιπών αμοιβών, όλου του προσωπικού του Υπουργείου Οικονομικών και η εκτύπωση των μισθολογικών καταστάσεων.

ε) Η παροχή πληροφοριών που θα προκύπτουν από την εκμετάλλευση του συστήματος.

στ) Ο έλεγχος και η προώθηση των αποτελεσμάτων στις αρμόδιες υπηρεσίες.

ζ) Η αντιμετώπιση του έργου που δεν είναι δυνατόν να εξυπηρετηθεί μηχανογραφικά.

2. Τμήμα Δ'

α) Συλλογή των μισθολογικού περιεχομένου νόμων και υπουργικών αποφάσεων που αφορούν το προσωπικό του Δημοσίου, των Ο.Τ.Α. και των άλλων Ν.Π.Δ.Δ.

β) Συλλογή νομολογίας για θέματα αρμοδιότητας της Διεύθυνσης.

γ) Συλλογή στοιχείων και μελέτη των όρων εργασίας και αμοιβής των απασχολουμένων στον υπόλοιπο δημόσιο τομέα, καθώς και στις τράπεζες, στις κρατικές επιχειρήσεις και στους οργανισμούς κοινής ωφελείας.

δ) Συλλογή μισθολογικών στοιχείων από χώρες του εξωτερικού (Ευρωπαϊκή Ένωση κ.λπ.).

ε) Συλλογή στοιχείων για το συνολικό αριθμό και τον αριθμό κατά κατηγορία των μισθοδοτουμένων από το Δημόσιο, τους Ο.Τ.Α. και τα άλλα Ν.Π.Δ.Δ.

στ) Αποστολή στο Ελεγκτικό Συνέδριο κάθε μήνα της γενικής κατάστασης των μισθοδοτουμένων υπαλλήλων μετά των δικαιολογητικών μεταβολών των υπαλλήλων.

ζ) Αποστολή καταστάσεων κρατήσεων κ.λπ. στα Ασφαλιστικά Ταμεία και Οργανισμούς.

η) Αποστολή στη Δ/νση Λογαριασμών του Δημοσίου, στοιχείων σχετικά με το ύψος της μισθοδοσίας και των κρατήσεων καθώς επίσης και λοιπών αναγκαίων περιοδικών στοιχείων.

θ) Τήρηση καταστάσεων συμφωνιών και ενημέρωση αρχείων μετά την καταβολή της μισθοδοσίας και την επιστροφή των σχετικών στοιχείων από τις υπηρ. πληρωμής, Τράπεζα Ελλάδος, Ταχ. Ταμιευτήριο κ.λπ.

ι) Έκδοση βεβαιώσεων μισθολογικού περιεχομένου για φορολογική και λοιπές χρήσεις.

Η απόφαση αυτή να δημοσιευθεί στην Εφημερίδα της Κυβερνήσεως.

Αθήνα, 10 Αυγούστου 1995

ΟΙ ΥΠΟΥΡΓΟΙ

ΠΡΟΕΔΡΙΑΣ ΤΗΣ ΚΥΒΕΡΝΗΣΗΣ — ΙΩΑΝ. ΠΟΤΤΑΚΗΣ

ΟΙΚΟΝΟΜΙΚΩΝ — ΑΛΕΞ. ΠΑΠΑΔΟΠΟΥΛΟΣ

Αριθ. 94240 (4)

Τροποποίηση απόφασης «Συγκρότηση του Διοικητικού Συμβουλίου του Εθνικού Κέντρου Πιστοποίησης Δομών Συνεχιζόμενης Επαγγελματικής Κατάρτισης».

Ο ΥΠΟΥΡΓΟΣ ΕΡΓΑΣΙΑΣ

Σύμφωνα με:

1. Τις διατάξεις του Ν. 1558/86 «Κυβέρνηση και Κυβερνητικά Όργανα».

2. Τις διατάξεις του Π.Δ. 611/77 «Υπαλληλικός Κώδικας» όπως τροποποιήθηκαν και ισχύουν σήμερα.

3. Τις διατάξεις του άρθρου 17 του Ν. 2224/94.

4. Τις διατάξεις του άρθρου 1 του Π.Δ. 370/94 «Οργάνωση, διοίκηση και λειτουργία του Εθνικού Κέντρου Πιστοποίησης και Δομών Συνεχιζόμενης Επαγγελματικής Κατάρτισης».

5. Την αρ. 90790/95 απόφαση «Συγκρότηση του Διοικητικού Συμβουλίου του Εθνικού Κέντρου Πιστοποίησης Δομών Συνεχιζόμενης Επαγγελματικής Κατάρτισης, όπως τροποποιήθηκε με τι αρ. 91142/95, 91589/95, 92929/95 και 94011/95 όμοιές της.

6. Την από 31.7.95 υποβληθείσα παραίτηση του Προέδρου του Εθνικού Κέντρου Πιστοποίησης Δομών Συνεχιζόμενης Επαγγελματικής Κατάρτισης, αποφασίζουμε:

Τροποποιούμε την αρ. 90790/95 απόφασή μας, κατά το μέρος που αφορά το υπό στοιχείο 1 μέλος και ορίζουμε Πρόεδρο του Εθνικού Κέντρου Πιστοποίησης Δομών Συνεχιζόμενης Επαγγελματικής Κατάρτισης τον Ιωάννη Μπουλέ.

Κατά τα λοιπά ισχύει η αρ. 90790/95 απόφασή μας, όπως τροποποιήθηκε με τις αρ. 91142/95, 91589/95, 92929/95 και 94011/95 όμοιές της.

Η απόφαση αυτή να κοινοποιηθεί και να δημοσιευθεί στην Εφημερίδα της Κυβερνήσεως.

Αθήνα, 8 Αυγούστου 1995

Ο ΥΠΟΥΡΓΟΣ

ΙΩΑΝΝΗΣ ΣΚΟΥΛΑΡΙΚΗΣ

Αριθ. Φ.1/111/Δ5/7532 (5)

Άδεια προσθήκης νέων τμημάτων στο ΤΕΛ «ΚΕΜΕ» της Κυριάκου Παρθενόπης.

Ο ΥΠΟΥΡΓΟΣ
ΕΘΝΙΚΗΣ ΠΑΙΔΕΙΑΣ ΚΑΙ ΘΡΗΣΚΕΥΜΑΤΩΝ

Έχοντας υπόψη:

Α. Τις διατάξεις:

1. Των Νόμων: 1892/90 (Παρ. 2 και 7), 1566/85 και 1966/91

2. Του Β.Δ. 685/1972 (ΦΕΚ 196/Α/72)

3. Των Π.Δ. 850/75 (ΦΕΚ 273/Α/75) και 813/77 (ΦΕΚ 259/Α/77)

Β. Την αριθμ. Η/5615/21.7.94 (ΦΕΚ 567/Β/94) απόφαση του Πρωθυπουργού με θέμα «Αρμοδιότητες Αναπληρωτή Υπουργού του ΥΠΕΠΘ».

Γ. Τις αριθμ. 6/24.3.95 και 23/13.7.95 πράξεις του ΠΥΣΔΕ της Ν. Θεσ/νίκης για τη χορήγηση άδειας προσθήκης - λειτουργίας νέων Τμημάτων στο ιδιωτικό ΤΕΛ «ΚΕΜΕ» της Κυριάκου Παρθενόπης, αποφασίζουμε:

Χορηγούμε στο ιδιωτικό ΤΕΛ «ΚΕΜΕ» της Κυριάκου Παρθενόπης του Τάκη, που έχει πάρει άδεια ίδρυσης και

λειτουργίας ιδιωτικού ΤΕΛ με την αριθμ. Φ1/146/Δ5/7656/93 (ΦΕΚ 634/Β/93) Υπουργική απόφαση, άδεια προσθήκης - λειτουργίας νέων τμημάτων τα οποία θα λειτουργήσουν από το σχολικό έτος 1995-96 στην πόλη της Θεσσαλονίκης και στο διδακτήριο της οδού Πλουτάρχου 4 με αριθμό μαθητών ανά βάρδια που δεν θα υπερβαίνει τους εκατό (100) για όλα τα τμήματα του ΤΕΛ, ως εξής:

Ημερήσιο ΤΕΛ

Τομέας οικονομίας και διοίκησης

Τμήματα: α) Ξενοδοχειακών επιχειρήσεων και β) υπαλλήλων επιχειρήσεων μεταφορών.

Η απόφαση αυτή να δημοσιευθεί στην Εφημερίδα της Κυβερνήσεως.

Αθήνα, 9 Αυγούστου 1995

Ο ΑΝΑΠΛ. ΥΠΟΥΡΓΟΣ

Φ. ΠΕΤΣΑΛΝΙΚΟΣ

Αριθ. ΥΠΠΟ/ΑΡΧ/Β1/Φ32/38963/1037 (6)

Οριοθέτηση ζώνης Α αδόμητης στον αρχαιολογικό χώρο των Μετεώρων.

Ο ΥΠΟΥΡΓΟΣ ΠΟΛΙΤΙΣΜΟΥ

Έχοντας υπόψη:

1) Τον Ν. 1558/85 (ΦΕΚ 137/Α/26.7.85) «Κυβέρνηση και Κυβερνητικά Όργανα».

2) Την Κ.Υ.Α. ΥΠΠΟ/ΓΝΟΣ/49610/28.11.90 (ΦΕΚ 743/Β/29.11.90) «Εξαίρεση από τον περιορισμό των τριών υπογραφών» σε συνδυασμό με την ΥΠΠΟ/ΓΝΟΣ/11536/10.3.92 (ΦΕΚ 210/Β/24.3.92) «Παράλληλη άσκηση αρμοδιοτήτων κ.λπ.».

3) Το Νόμο 1892/90 άρθρο 91 που δημοσιεύθηκε στο ΦΕΚ 101/Α/31.7.1990.

4) Τις διατάξεις του Κ.Ν. 5351/32 «Περί Αρχαιοτήτων».

5) Την ομόφωνη γνωμοδότηση του Κεντρικού Αρχαιολογικού Συμβουλίου, όπως διατυπώθηκε στην αριθμ. 17/9.5.95 Συνεδρία του, αποφασίζουμε:

1. Χαρακτηρίζουμε ως ζώνη Α αδόμητη των Μετεώρων την περιοχή όπως σημειώνεται στο συνημμένο απόσπασμα χάρτη Γ.Υ.Σ. 1:5.000, και προσδιορίζεται με τα σημεία από 0 έως 18 (0, 1, 2, 3, 4, 5, 6, 7, 8, 9, 10, 11, 12, 13, 14, 15, 16, 17, 18, 0). Το σημείο 0 ενώνεται στο όριο του Γ.Π.Σ. Καστρακίου στη θέση Πλάκες. Στην περιοχή Καλαμπάκας η γραμμή του ορίου ενώνεται στο σημείο 16 με το όριο του Γ.Π.Σ. Καλαμπάκας.

Η γραμμή που ορίζουν τα σημεία 15, 16 βρίσκεται 150 μ. προς Β. παράλληλα του δημοσίου δρόμου προς Μετέωρα.

Στις περιοχές των οικισμών Καλαμπάκας και Καστρακίου ακολουθεί το όριο των Γ.Π.Σ. αντιστοίχως (το προς τις υπώρειες των βράχων) δηλαδή από 16 έως 17 και από 18 έως 0 (για τους οικισμούς)

Από τα σημεία 17 και 18 ακολουθεί το δημόσιο δρόμο Καλαμπάκας - Καστρακίου.

2. Στη ζώνη Α απαγορεύεται διάνοιξη οδών πέραν των υφισταμένων.

3. Ειδικώς δια τις εντός των ορίων της αδόμητης Ζώνης Α υφιστάμενες και λειτουργούσες κατά τη δημοσίευση της παρούσας απόφασης Ιερές Μονές απαιτείται γνωμοδότηση του Κεντρικού Αρχαιολογικού Συμβουλίου για τα ακόλουθα έργα:

Α. συντήρησης, στερέωσης και αποκατάστασης των υφισταμένων ήδη κτιρίων των Ιερών Μονών

β. τα απαραιτήτως αναγκαία έργα για την εξυπηρέτηση των επισκεπτών καθώς και των μοναζόντων και μοναζουσών.

Η απόφαση αυτή που δεν προκαλεί δαπάνη για το Δημόσιο να δημοσιευθεί στην Εφημερίδα της Κυβερνήσεως.

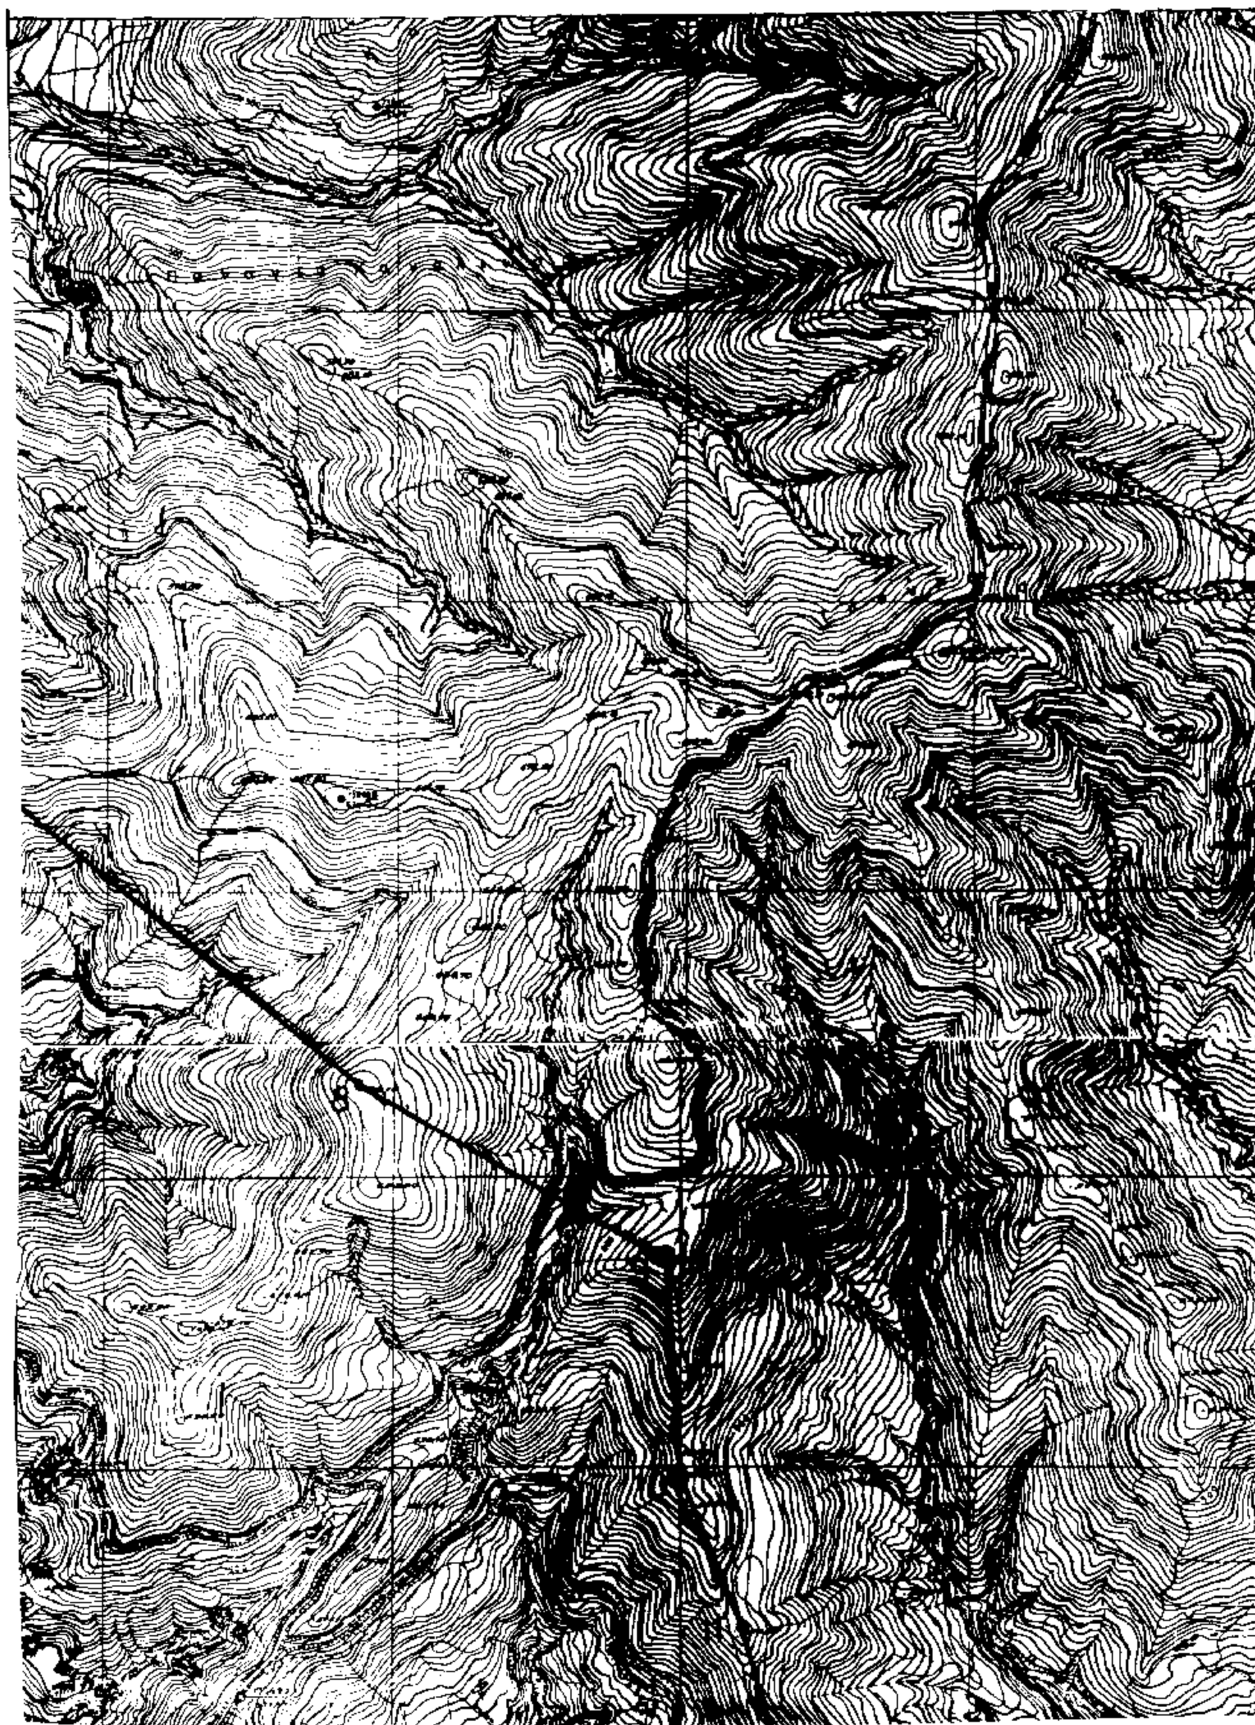
Αθήνα, 9 Αυγούστου 1995

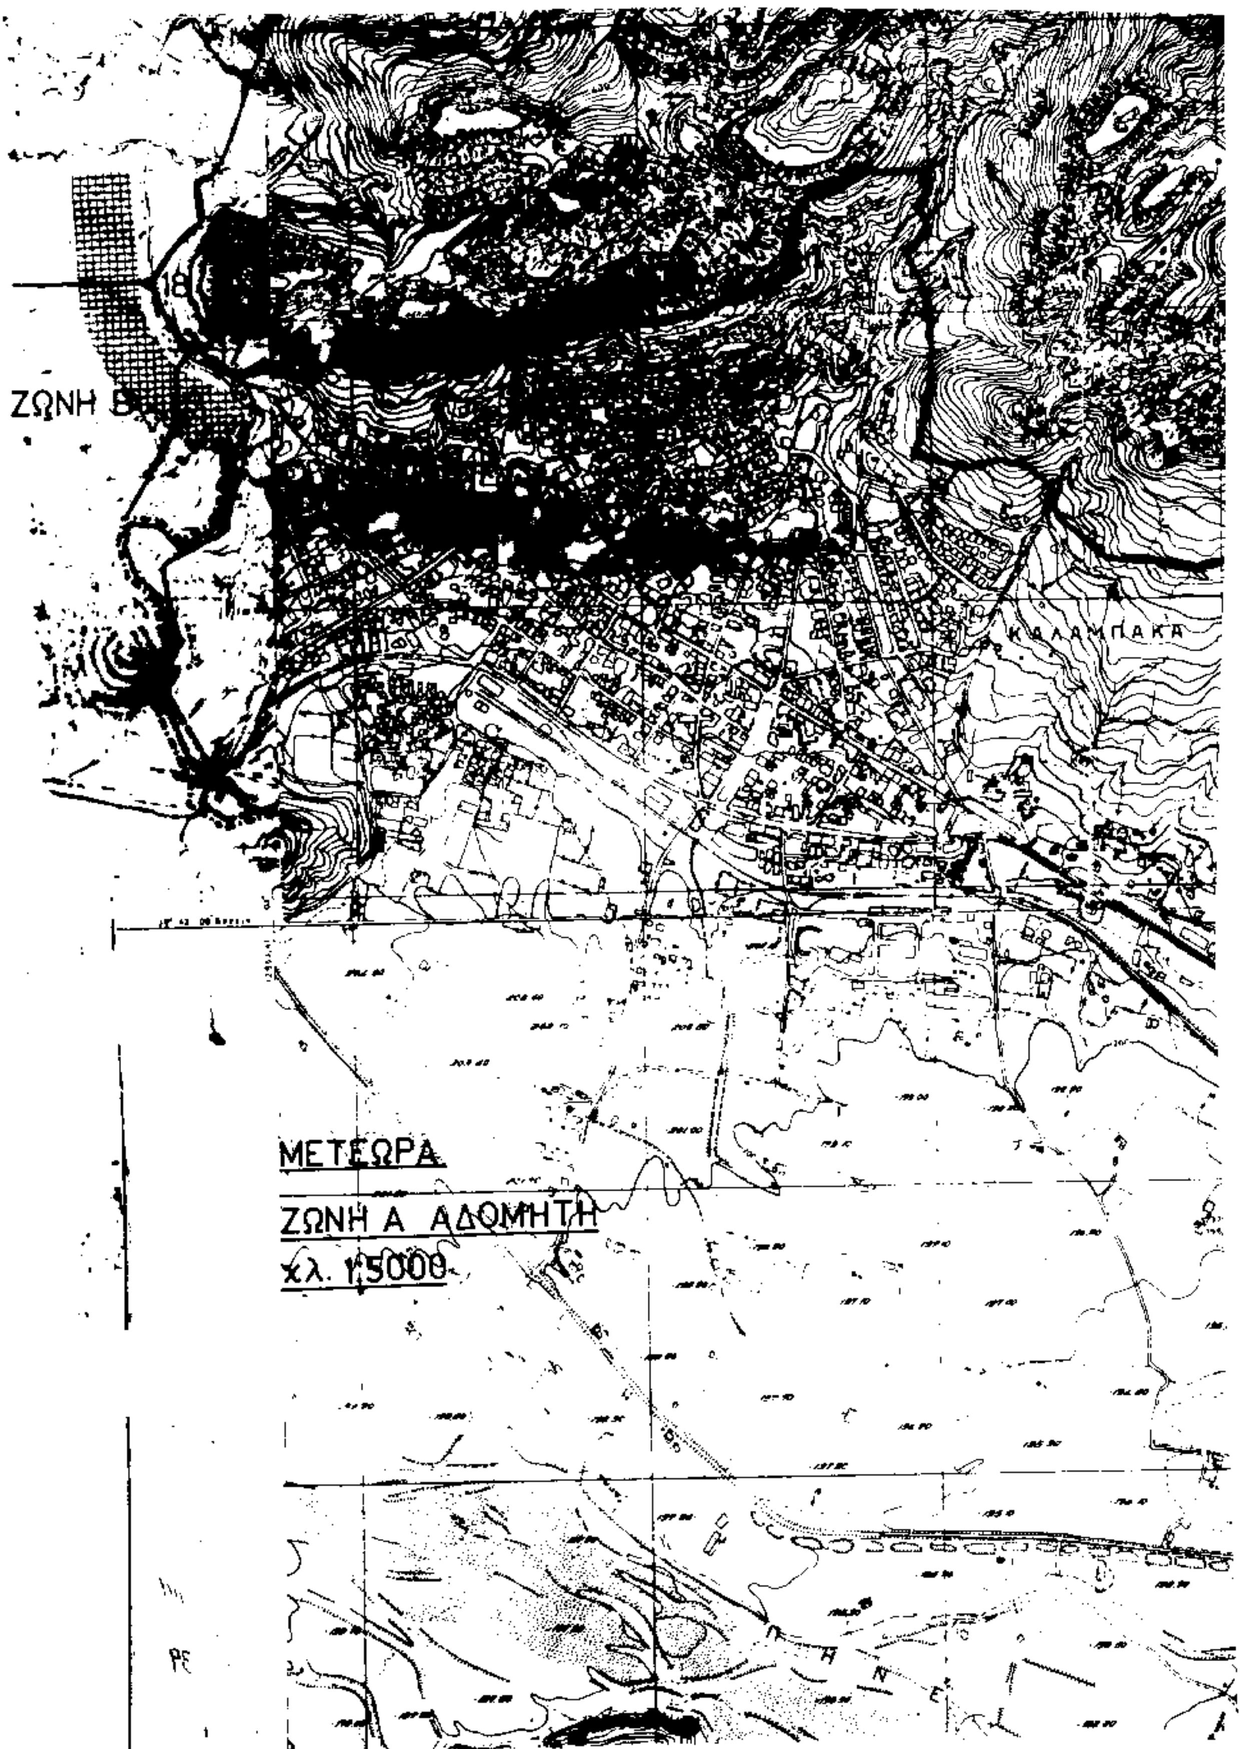
Ο ΥΠΟΥΡΓΟΣ

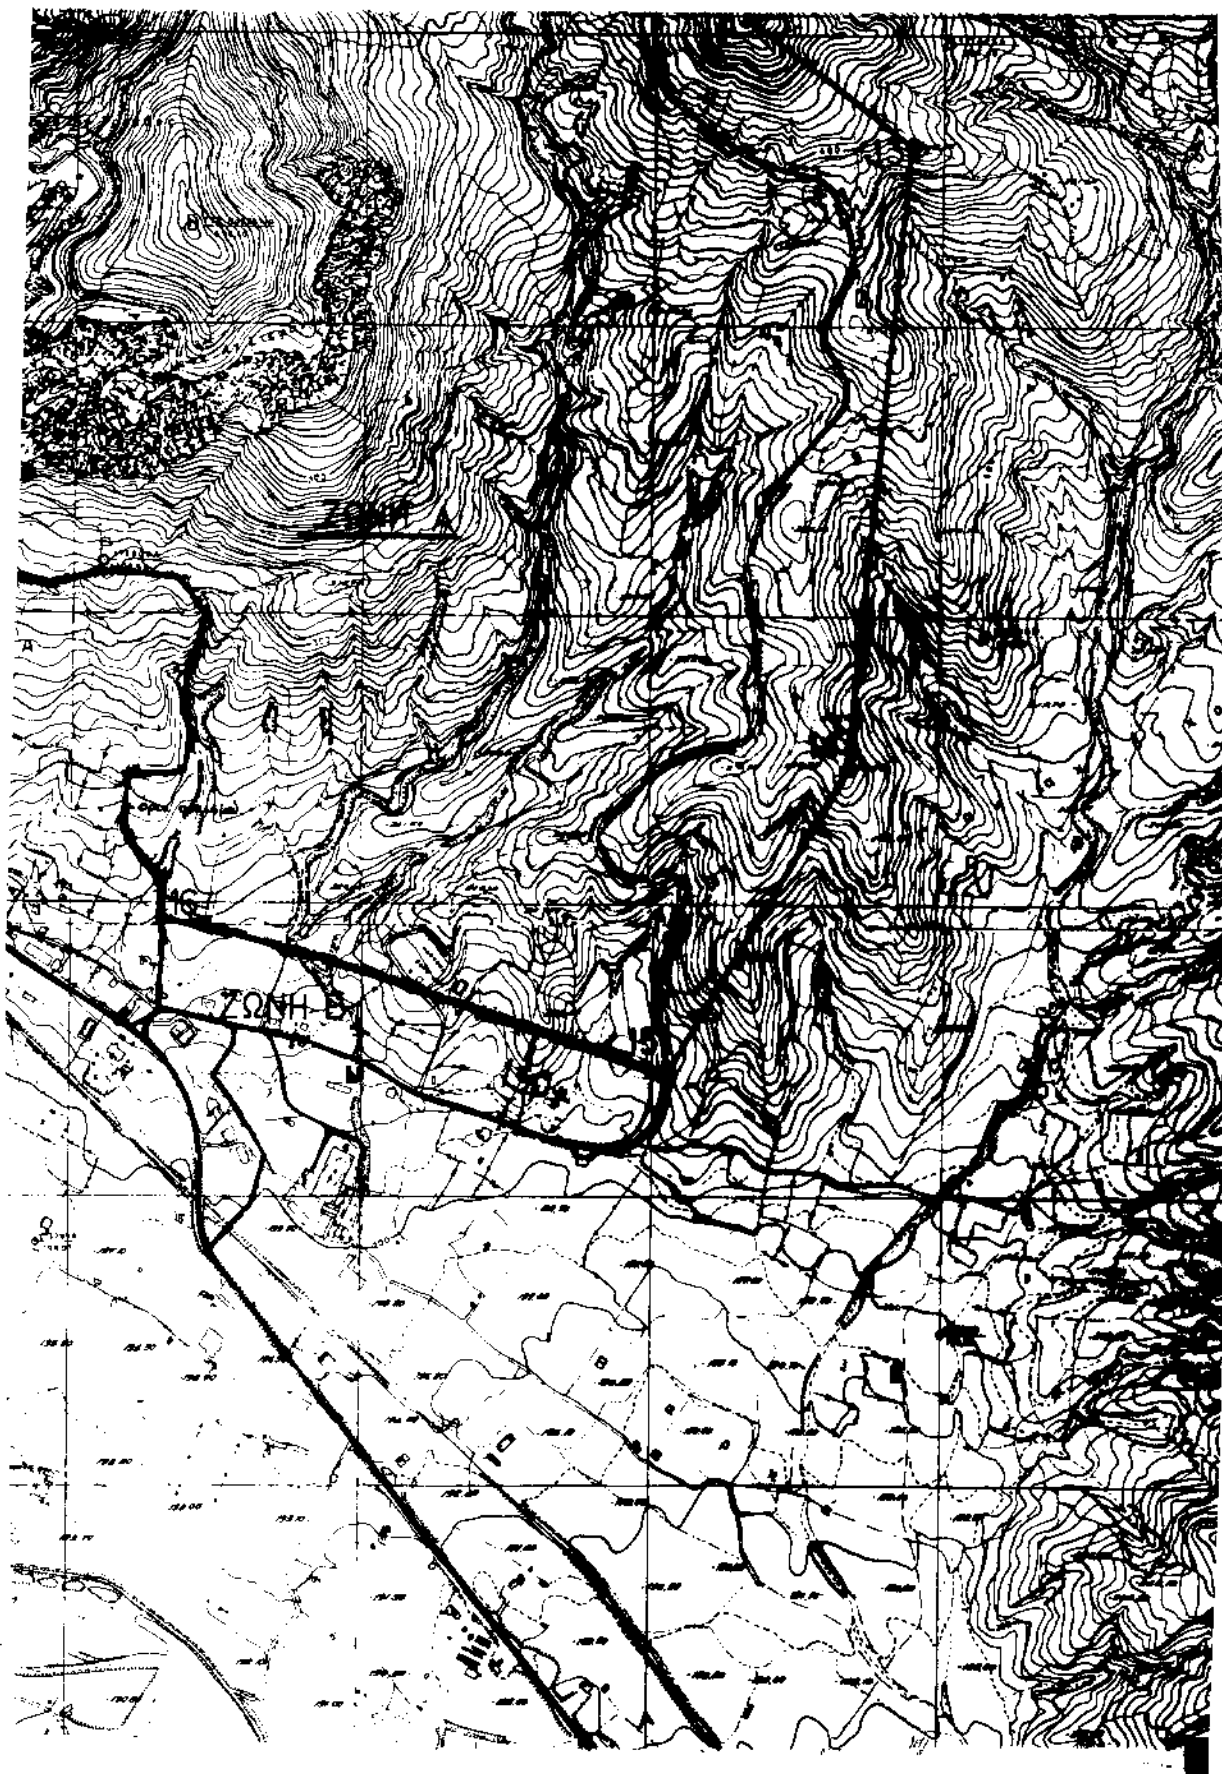
Θ. ΜΙΚΡΟΥΤΣΙΚΟΣ



5
4
ΖΩΝΗ Α




ΖΩΝΗ Β
ΚΑΛΑΜΠΑΚΑ
ΜΕΤΕΩΡΑ
ΖΩΝΗ Α ΑΔΟΜΗΤΗ
χλ. 1:5000


ΖΩΝΗ
ΖΩΝΗ Β